

# PROJEKT ZAGOSPODAROWANIA DZIAŁKI


skala 1:500

obiekt: **Budynek MBP - wbudowanie dźwigu**

adres: Tomaszów Lubelski, ul. Zamojska 2  
działka nr geodezyjny 39, ark. 11,

inwestor: **MIEJSKA BIBLIOTEKA PUBLICZNA**

22-600 Tomaszów Lubelski,  
ul. Zamojska 2,

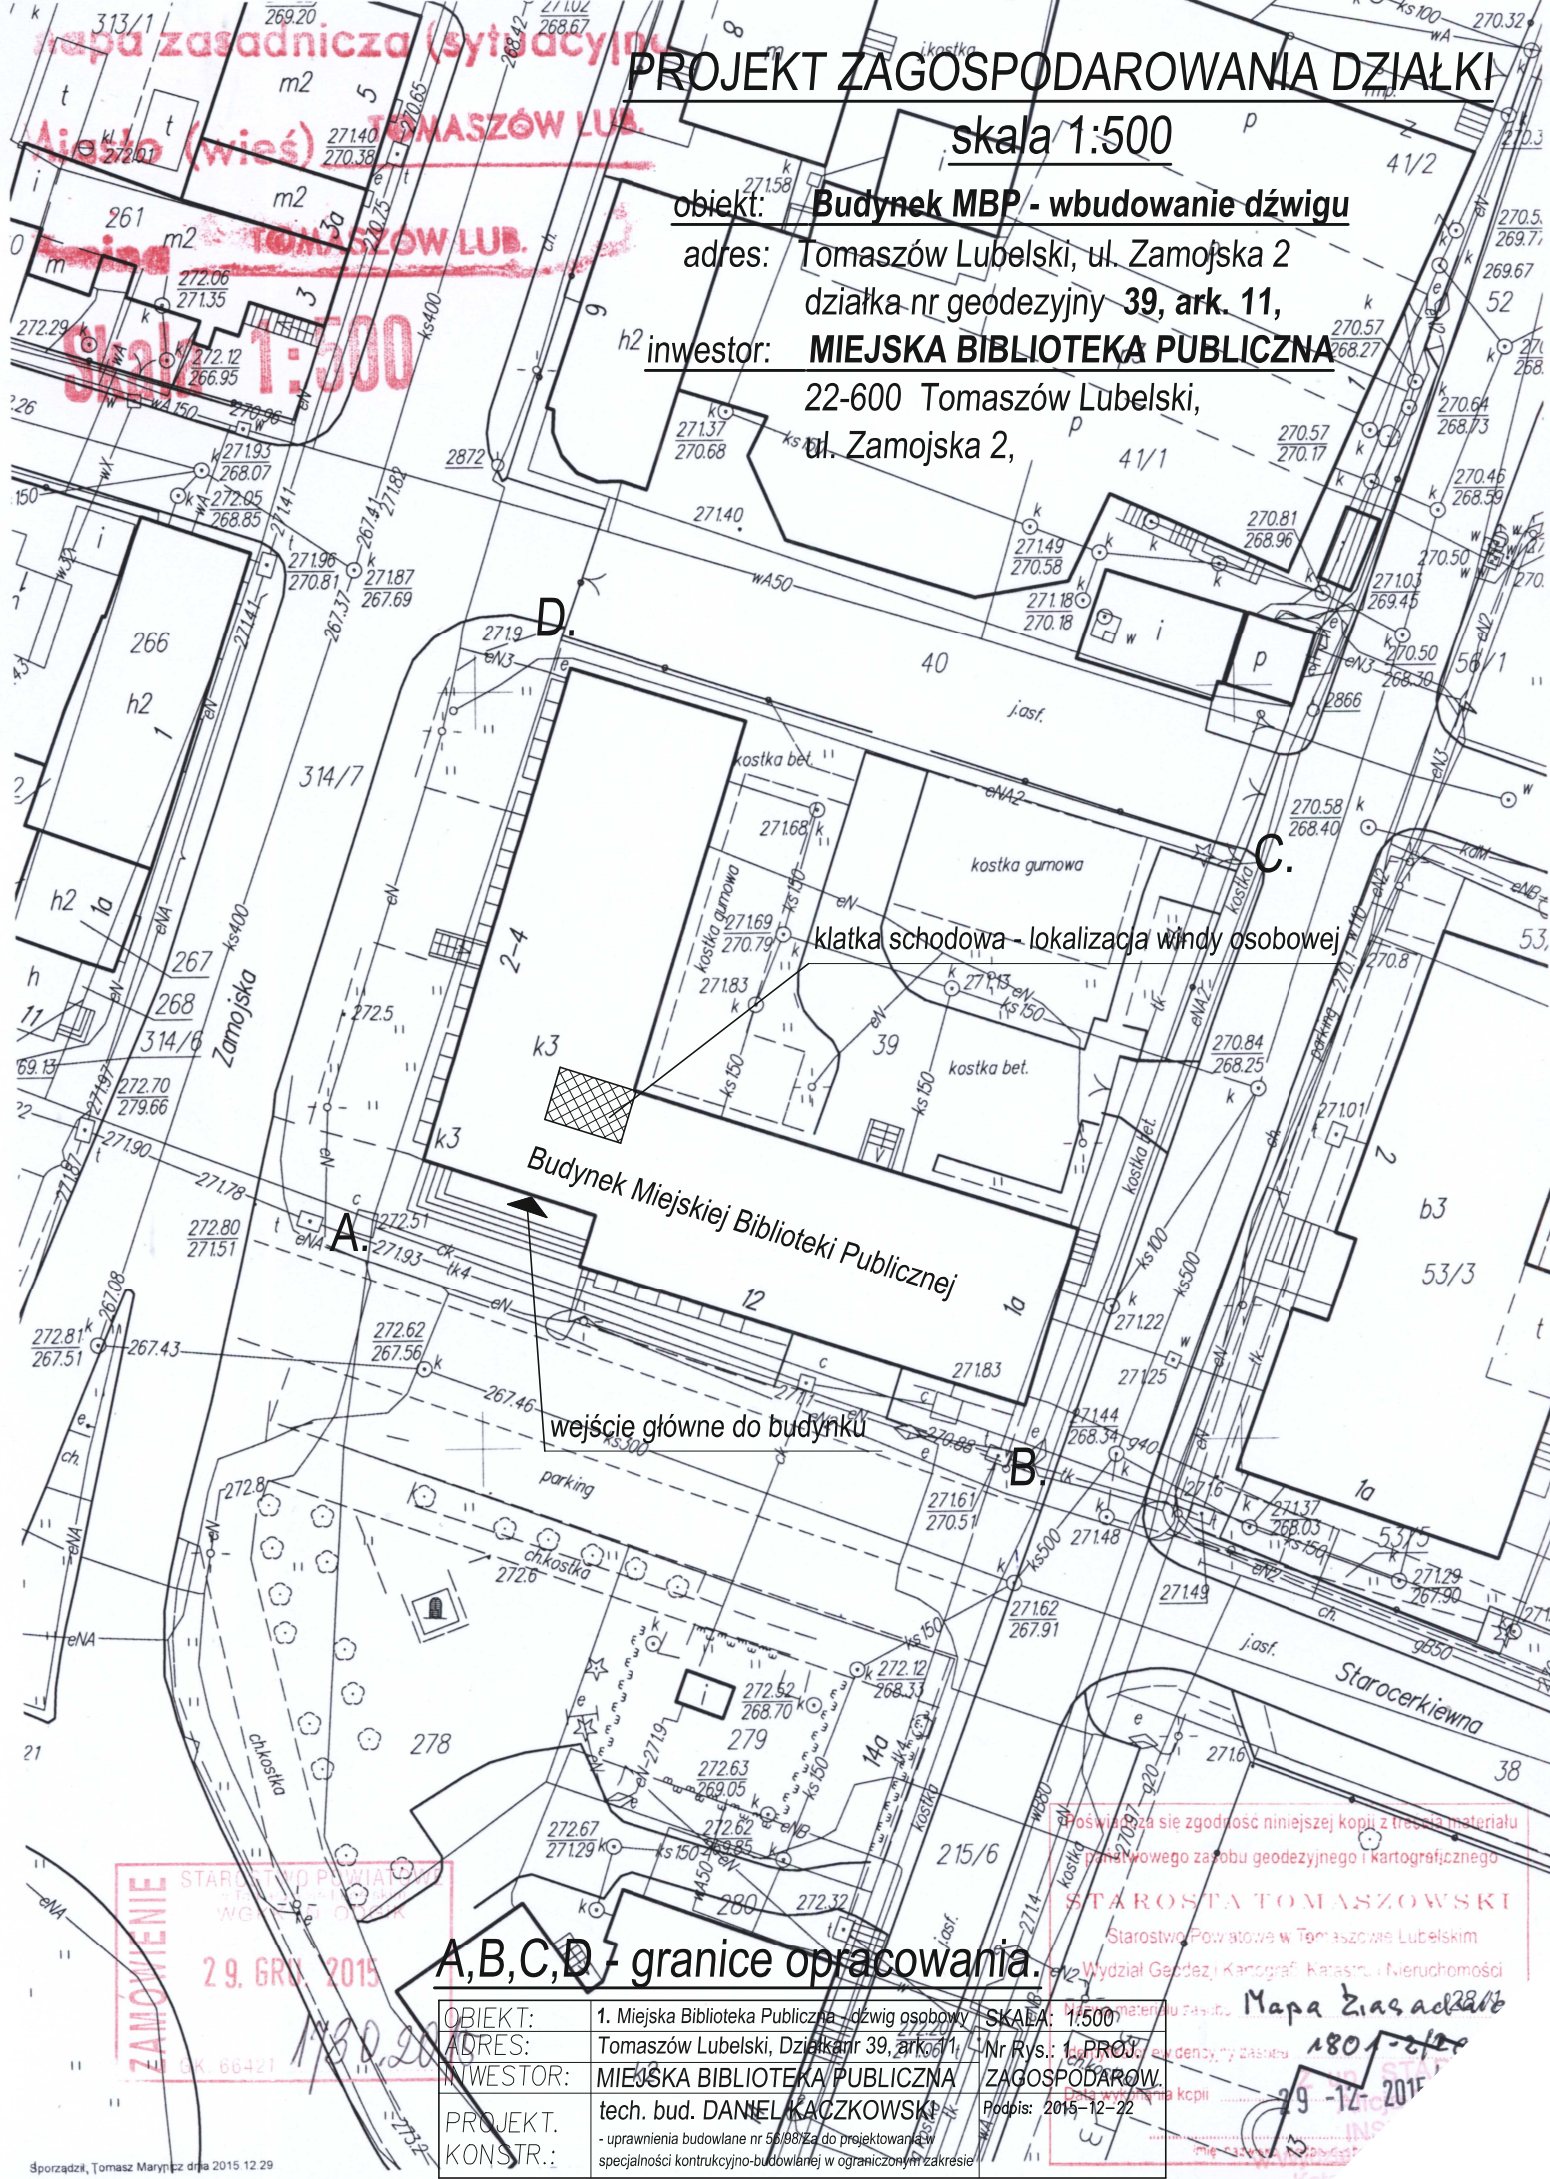

klatka schodowa - lokalizacja windy osobowej

Budynek Miejskiej Biblioteki Publicznej

wejście główne do budynku

A, B, C, D - granice opracowania.

OBIEKT:	1. Miejska Biblioteka Publiczna - dźwig osobowy	SKALA: 1:500
ADRES:	Tomaszów Lubelski, Działka nr 39, ark. 11,	Nr Rys.: 1, PROJ. ZAGOSPODAROW.
INWESTOR:	MIEJSKA BIBLIOTEKA PUBLICZNA	Podpis: 2015-12-22
PROJEKT. KONSTR.:	tech. bud. DANIEL KACZKOWSKI - uprawnienia budowlane nr 56/98/Za do projektowania w specjalności konstrukcyjno-budowlanej w ograniczonym zakresie	

Starostwo Powiatowe w Tomaszowie Lubelskim  
Wydział Geodezji i Kartografii  
Kam. nr. 1/15/2015  
Mapa zasadnicza (sytytacyjna)  
1801-2/05  
29-12-2015