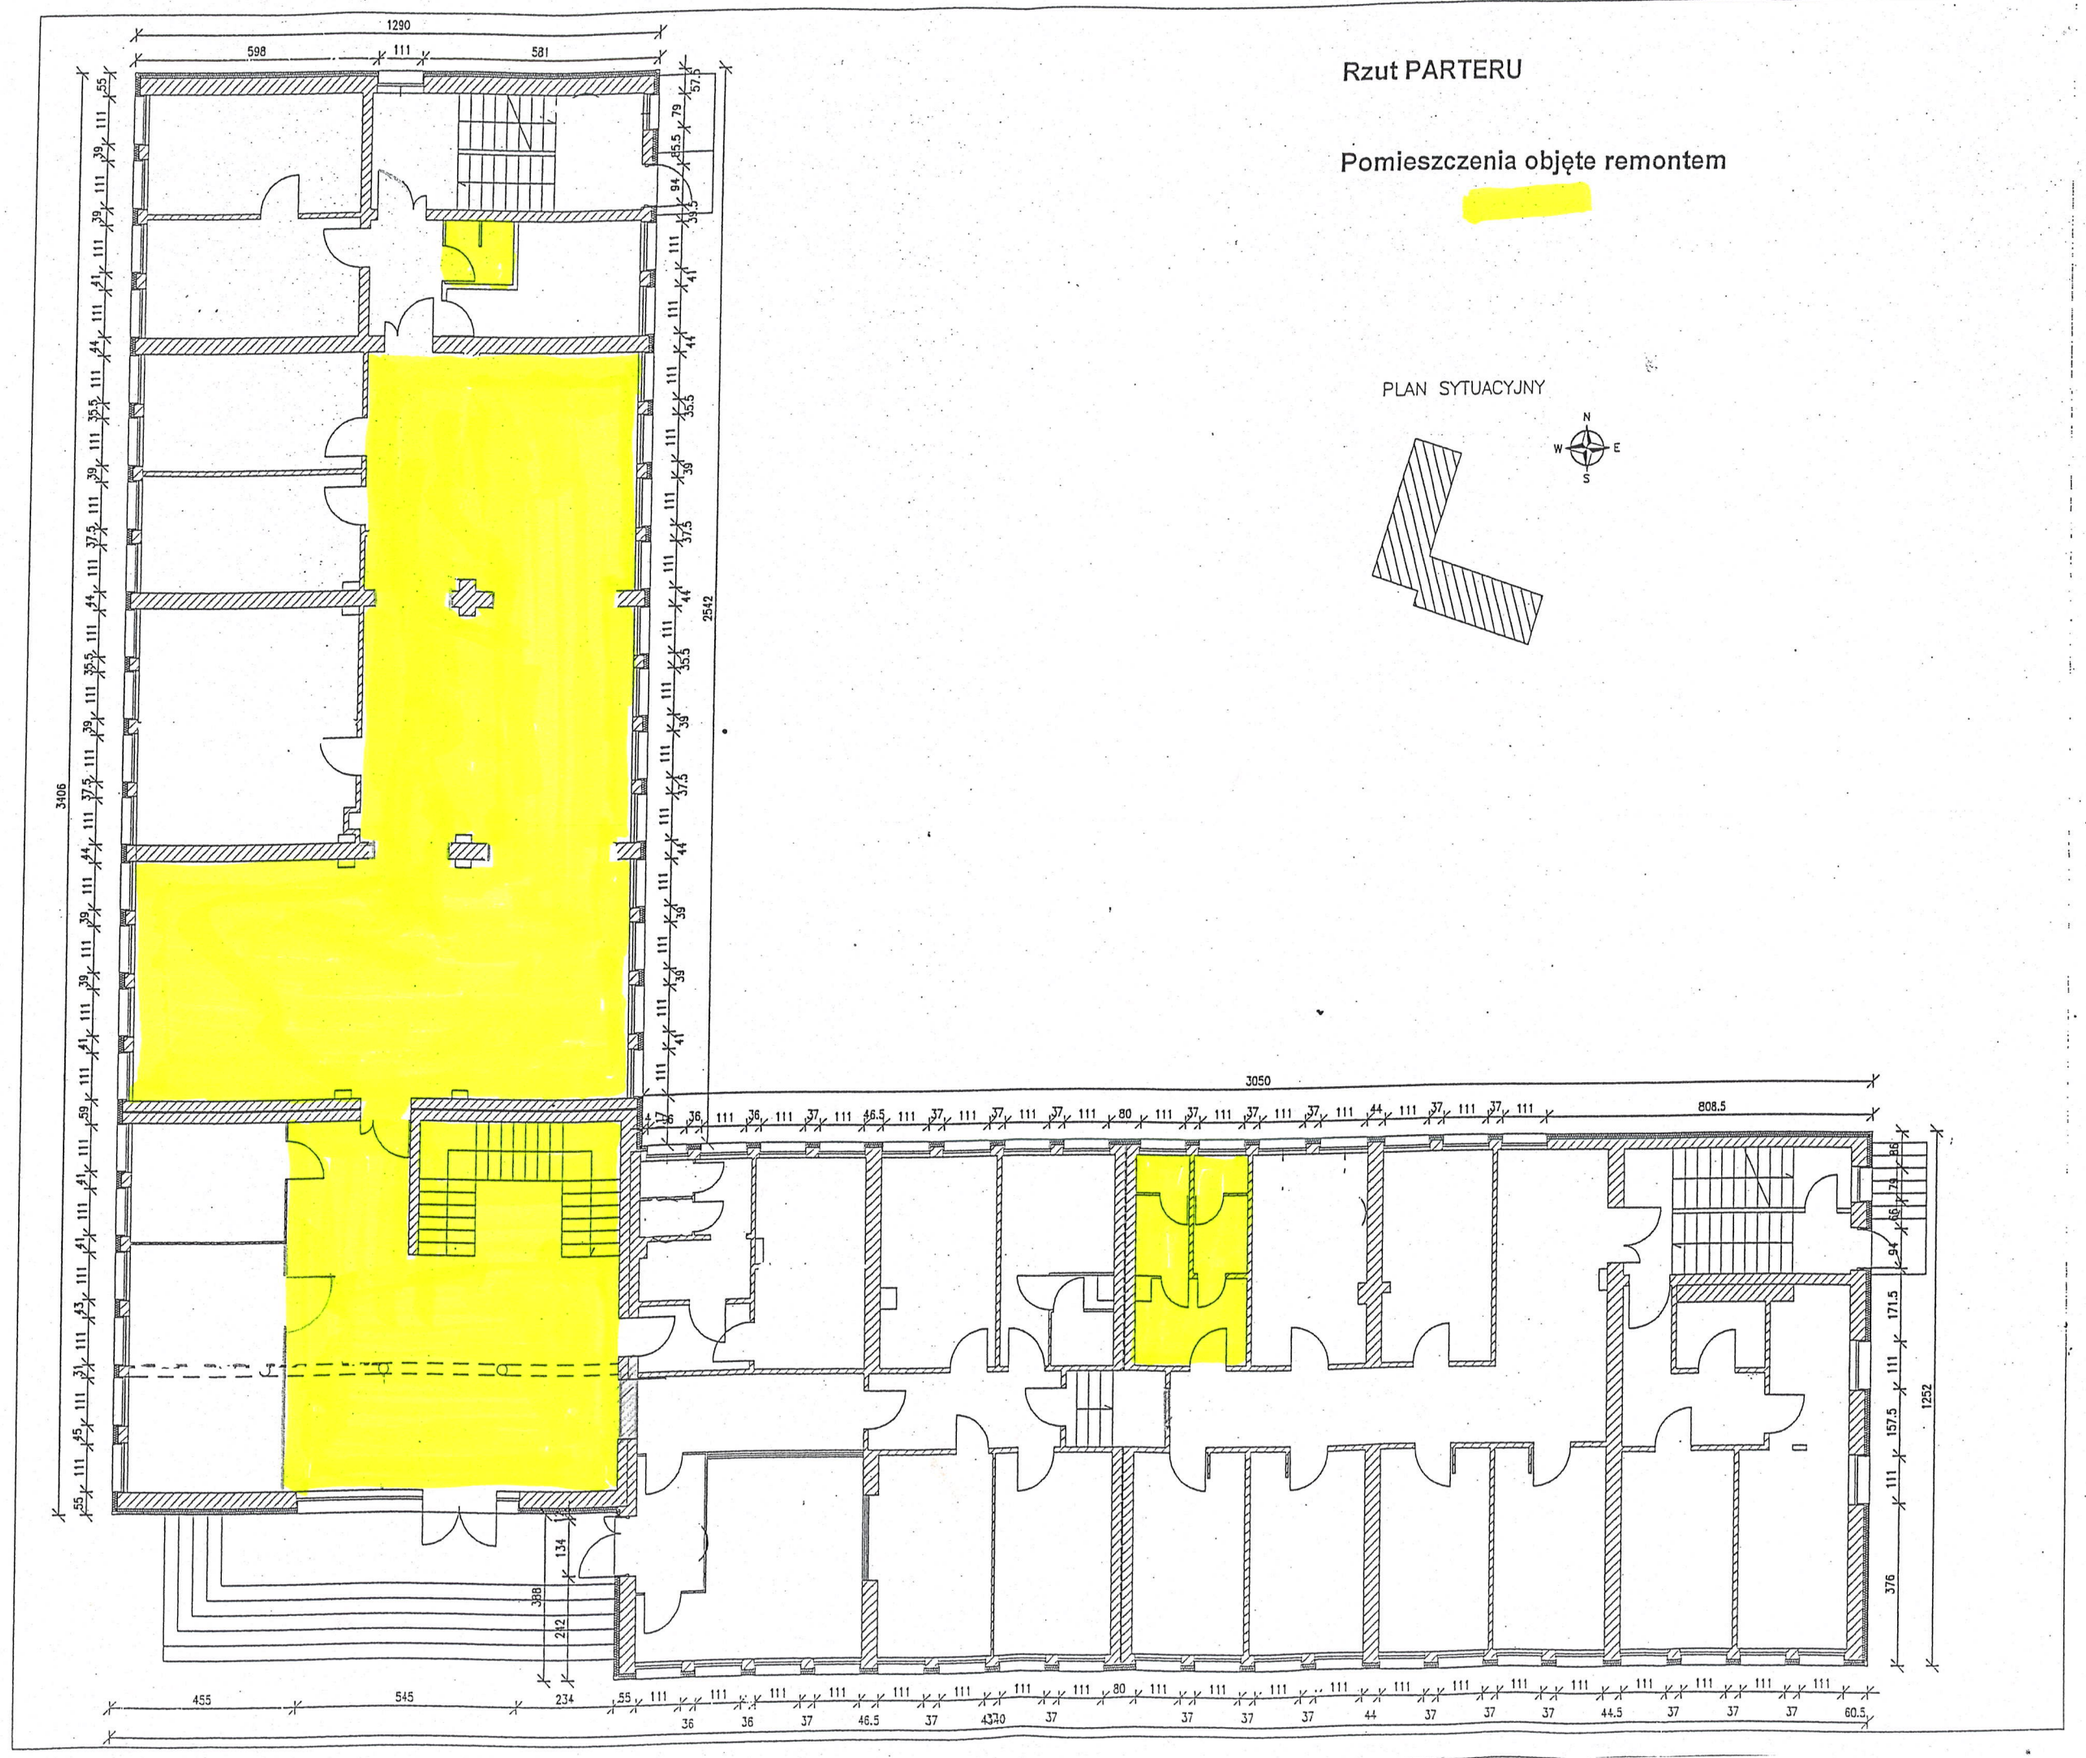

Rzut PARTERU

Pomieszczenia objęte remontem

PLAN SYTUACYJNY