


# SZYB PODWINDOWY

- skala 1:50

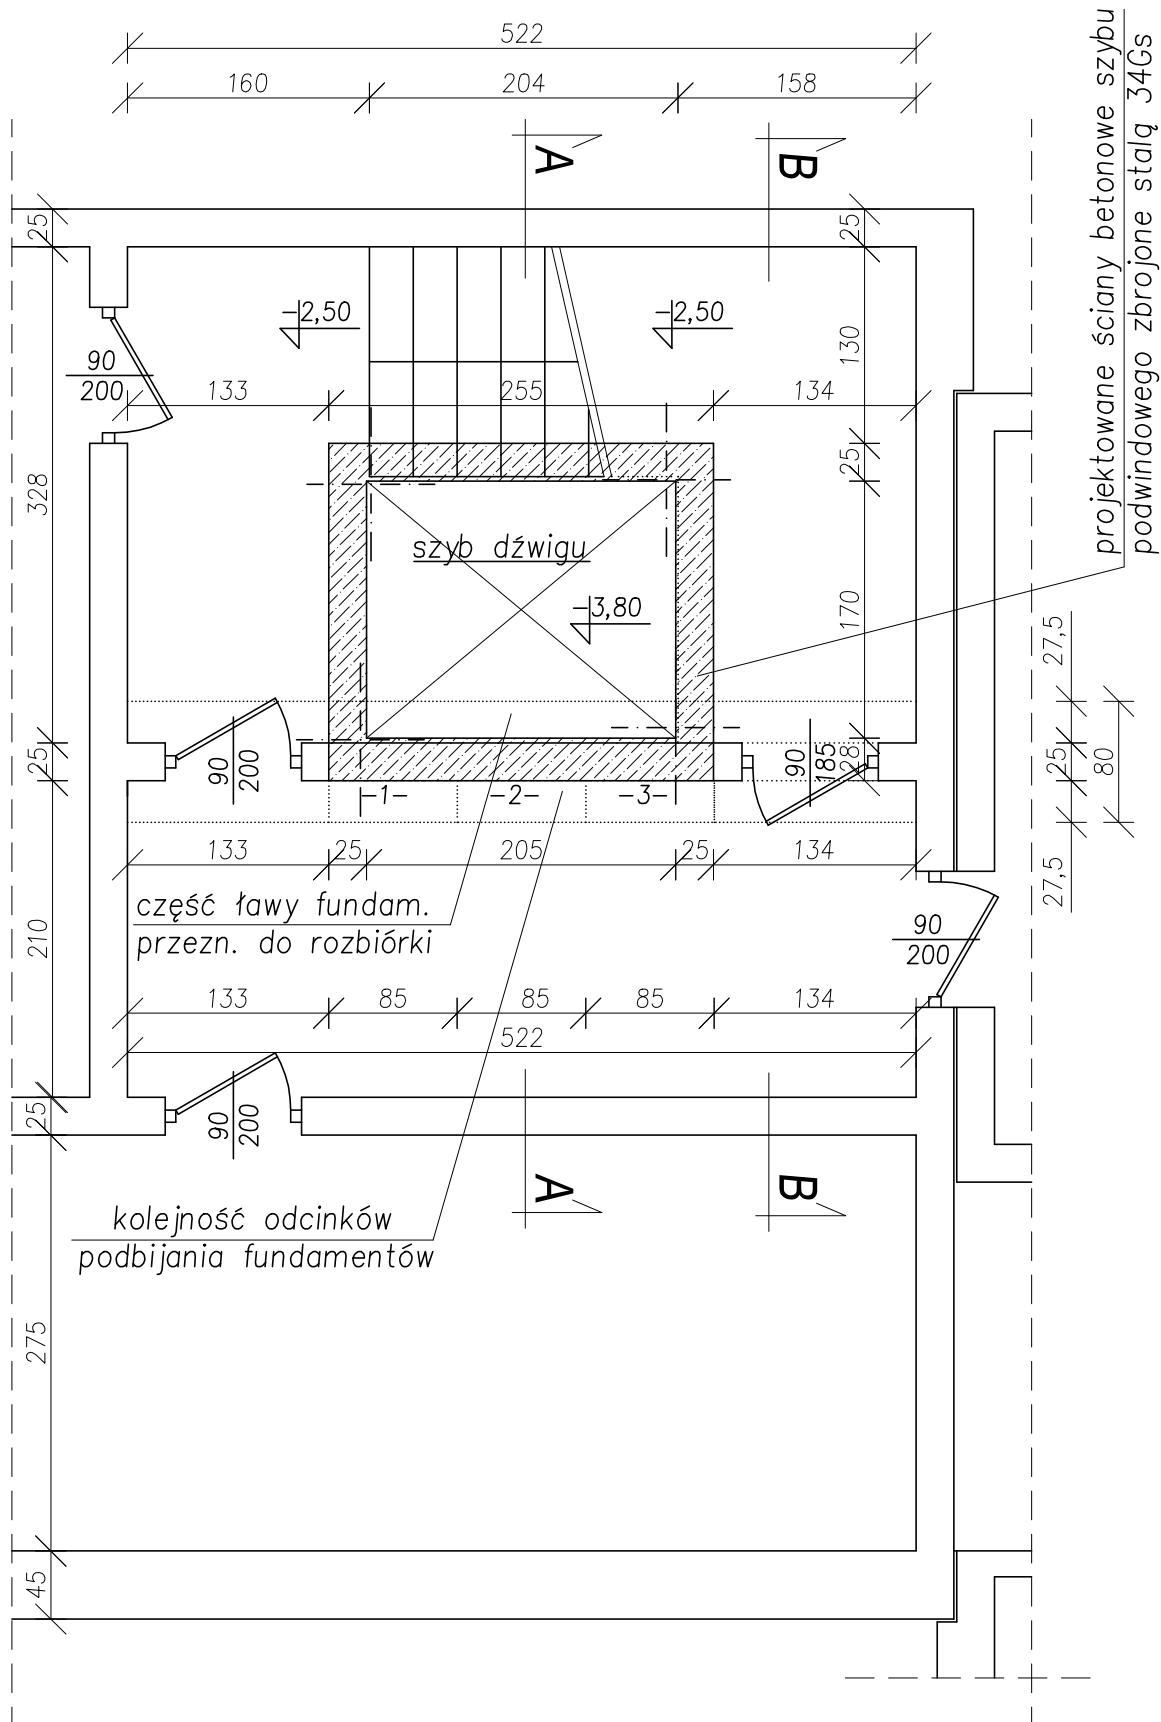

OBIEKT:	MIEJSKA BIBLIOTEKA PUBLICZNA - WINDA OS.	SKALA: 1:50
ADRES:	Tomaszów Lubelski, Działka nr: <b>39, ark. 11</b>	Nr rys.: KB-2.
INWESTOR:	MIEJSKA BIBLIOTEKA PUBLICZNA	KONSTR. SZYBU
PROJEKT. KONSTR.:	tech. bud. DANIEL KACZKOWSKI - uprawnienia budowlane nr 56/98/Za do projektowania w specjalności konstrukcyjno-budowlanej w ograniczonym zakresie	Podpis: 2015-12-22.