RZUT 1 PIĘTRA
- skala 1:50

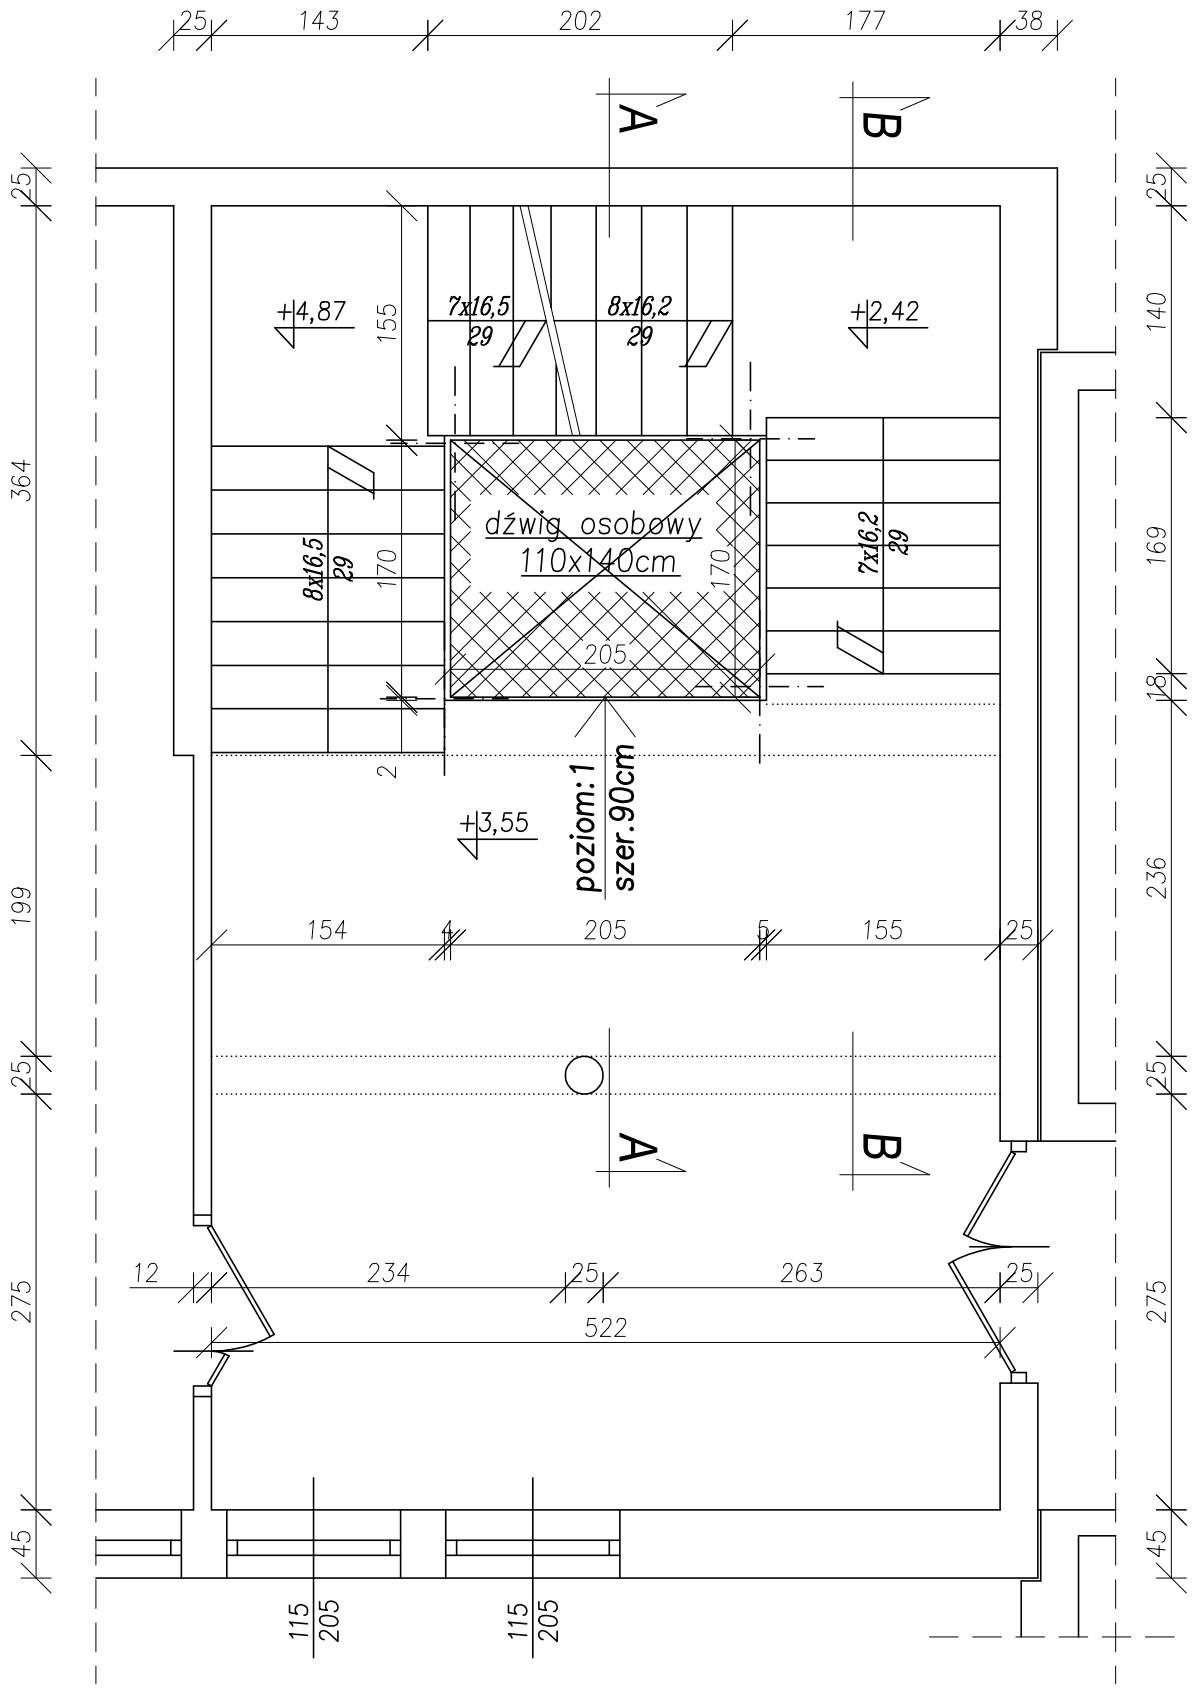

OBIEKT:	MIEJSKA BIBLIOTEKA PUBLICZNA - WINDA OS.	SKALA: 1:50
ADRES:	Tomaszów Lubelski, Działka nr: **39, ark. 11**	Nr rys.: KB-5.
INWESTOR:	MIEJSKA BIBLIOTEKA PUBLICZNA	RZUT 1-go PIĘTRA
PROJEKT. KONSTR.:	tech. bud. DANIEL KACZKOWSKI - uprawnienia budowlane nr 56/98/Za do projektowania w specjalności kontrukcyjno-budowlanej w ograniczonym zakresie	Podpis: 2015–12–22.