


1. PRZEKRÓJ A-A - skala 1:50

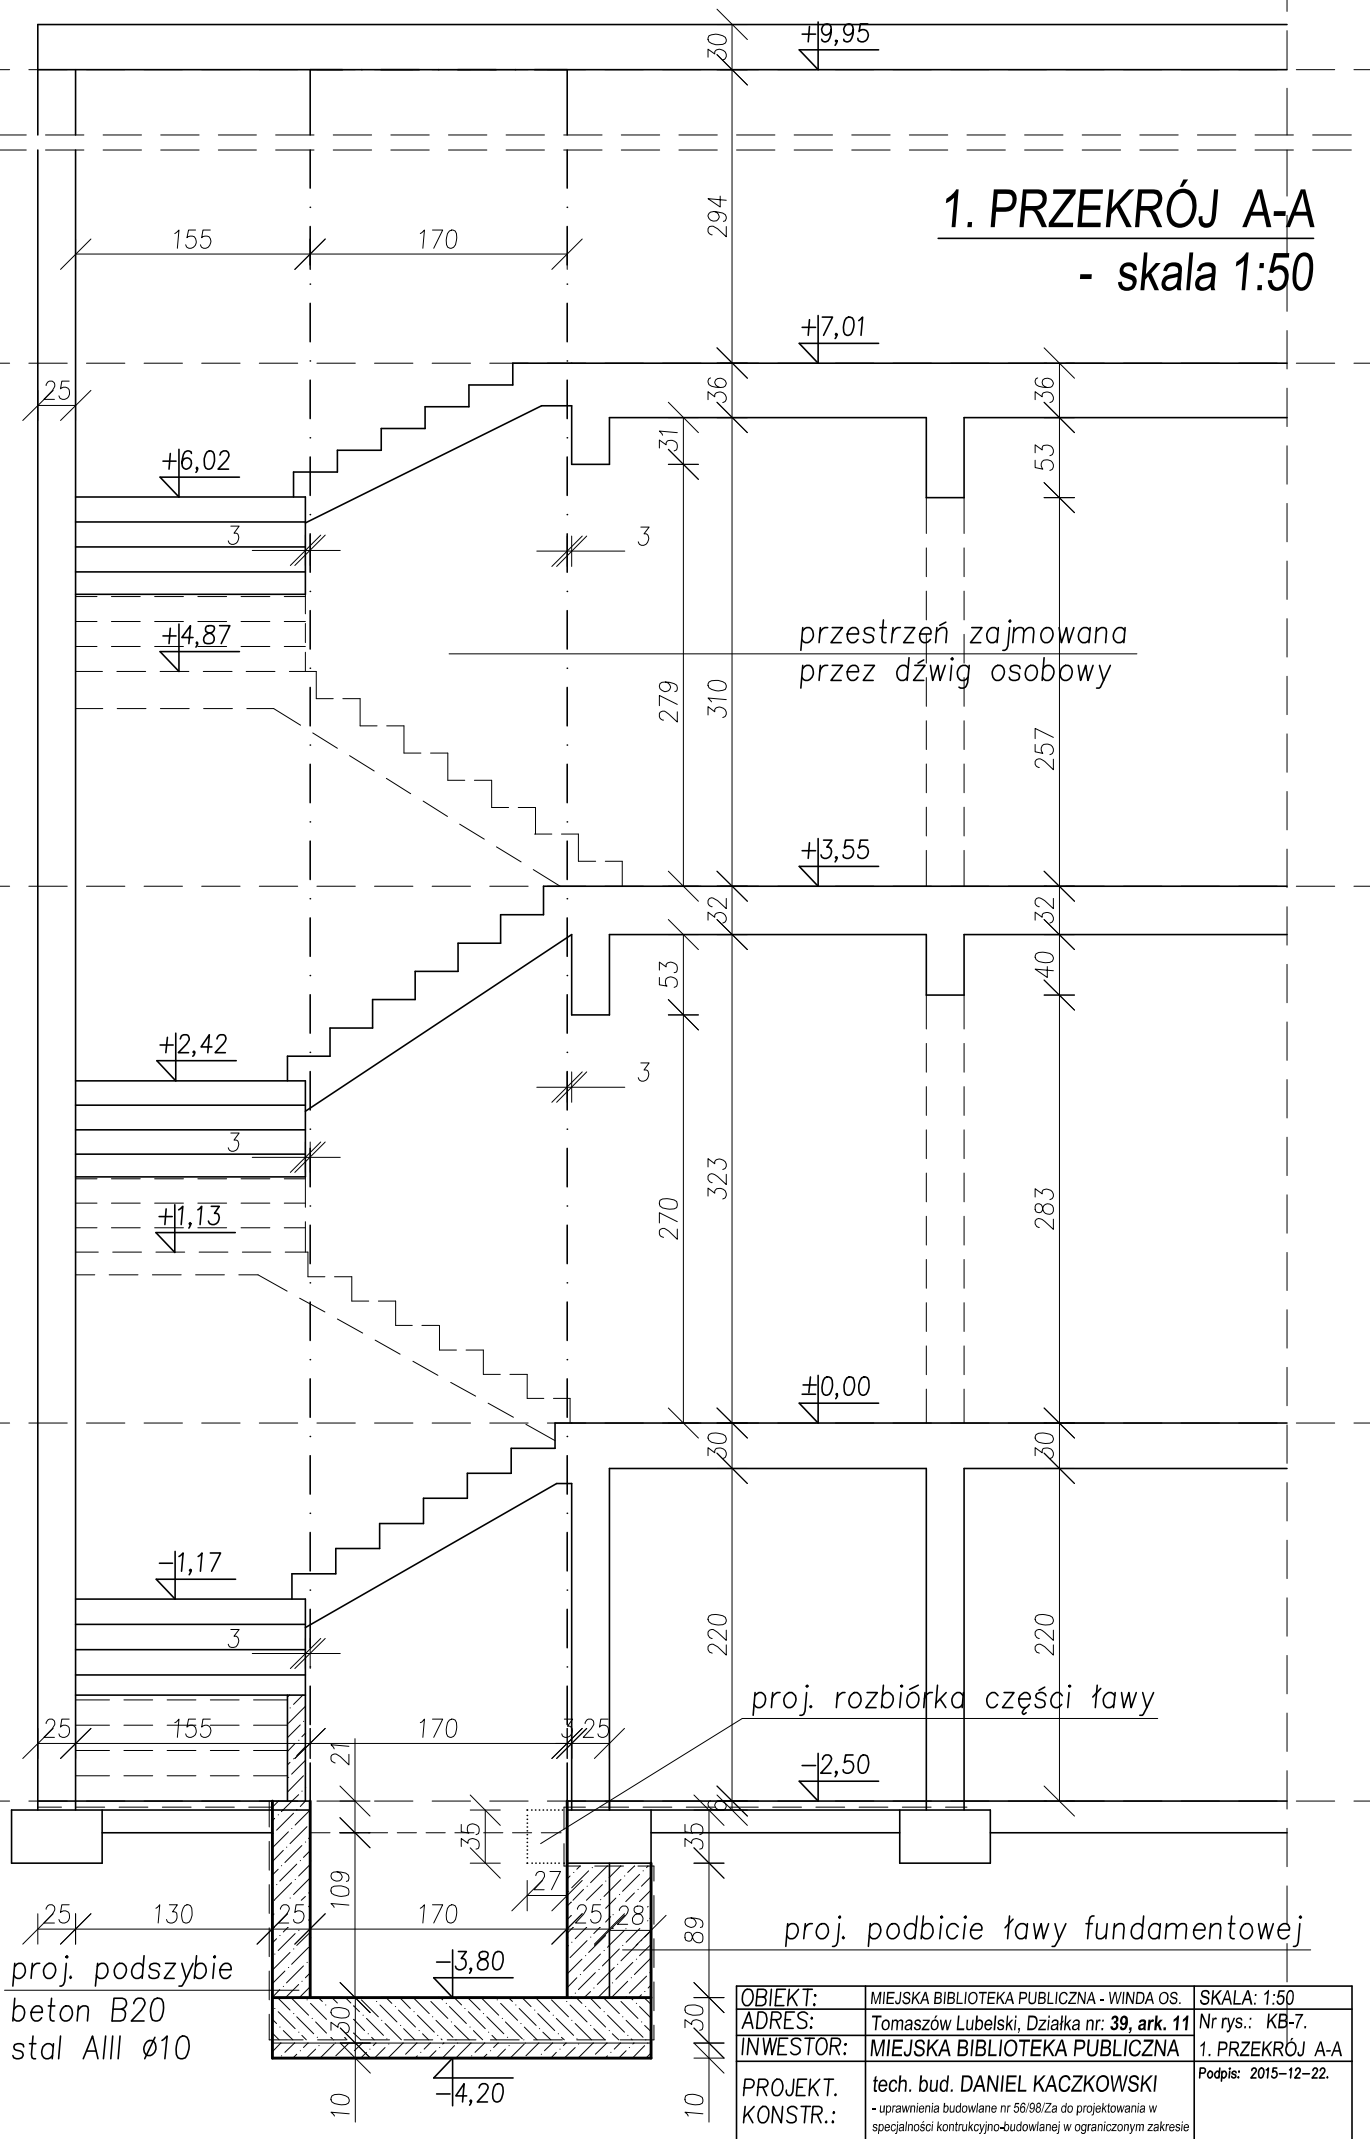

OBIEKT:	MIEJSKA BIBLIOTEKA PUBLICZNA - WINDA OS.	SKALA: 1:50
ADRES:	Tomaszów Lubelski, Działka nr: 39, ark. 11	Nr rys.: KB-7.
INWESTOR:	MIEJSKA BIBLIOTEKA PUBLICZNA	1. PRZEKRÓJ A-A
PROJEKT.	tech. bud. DANIEL KACZKOWSKI	Podpis: 2015-12-22.
KONSTR.:	- uprawnienia budowlane nr 56/98/Za do projektowania w specjalności konstrukcyjno-budowlanej w ograniczonym zakresie	