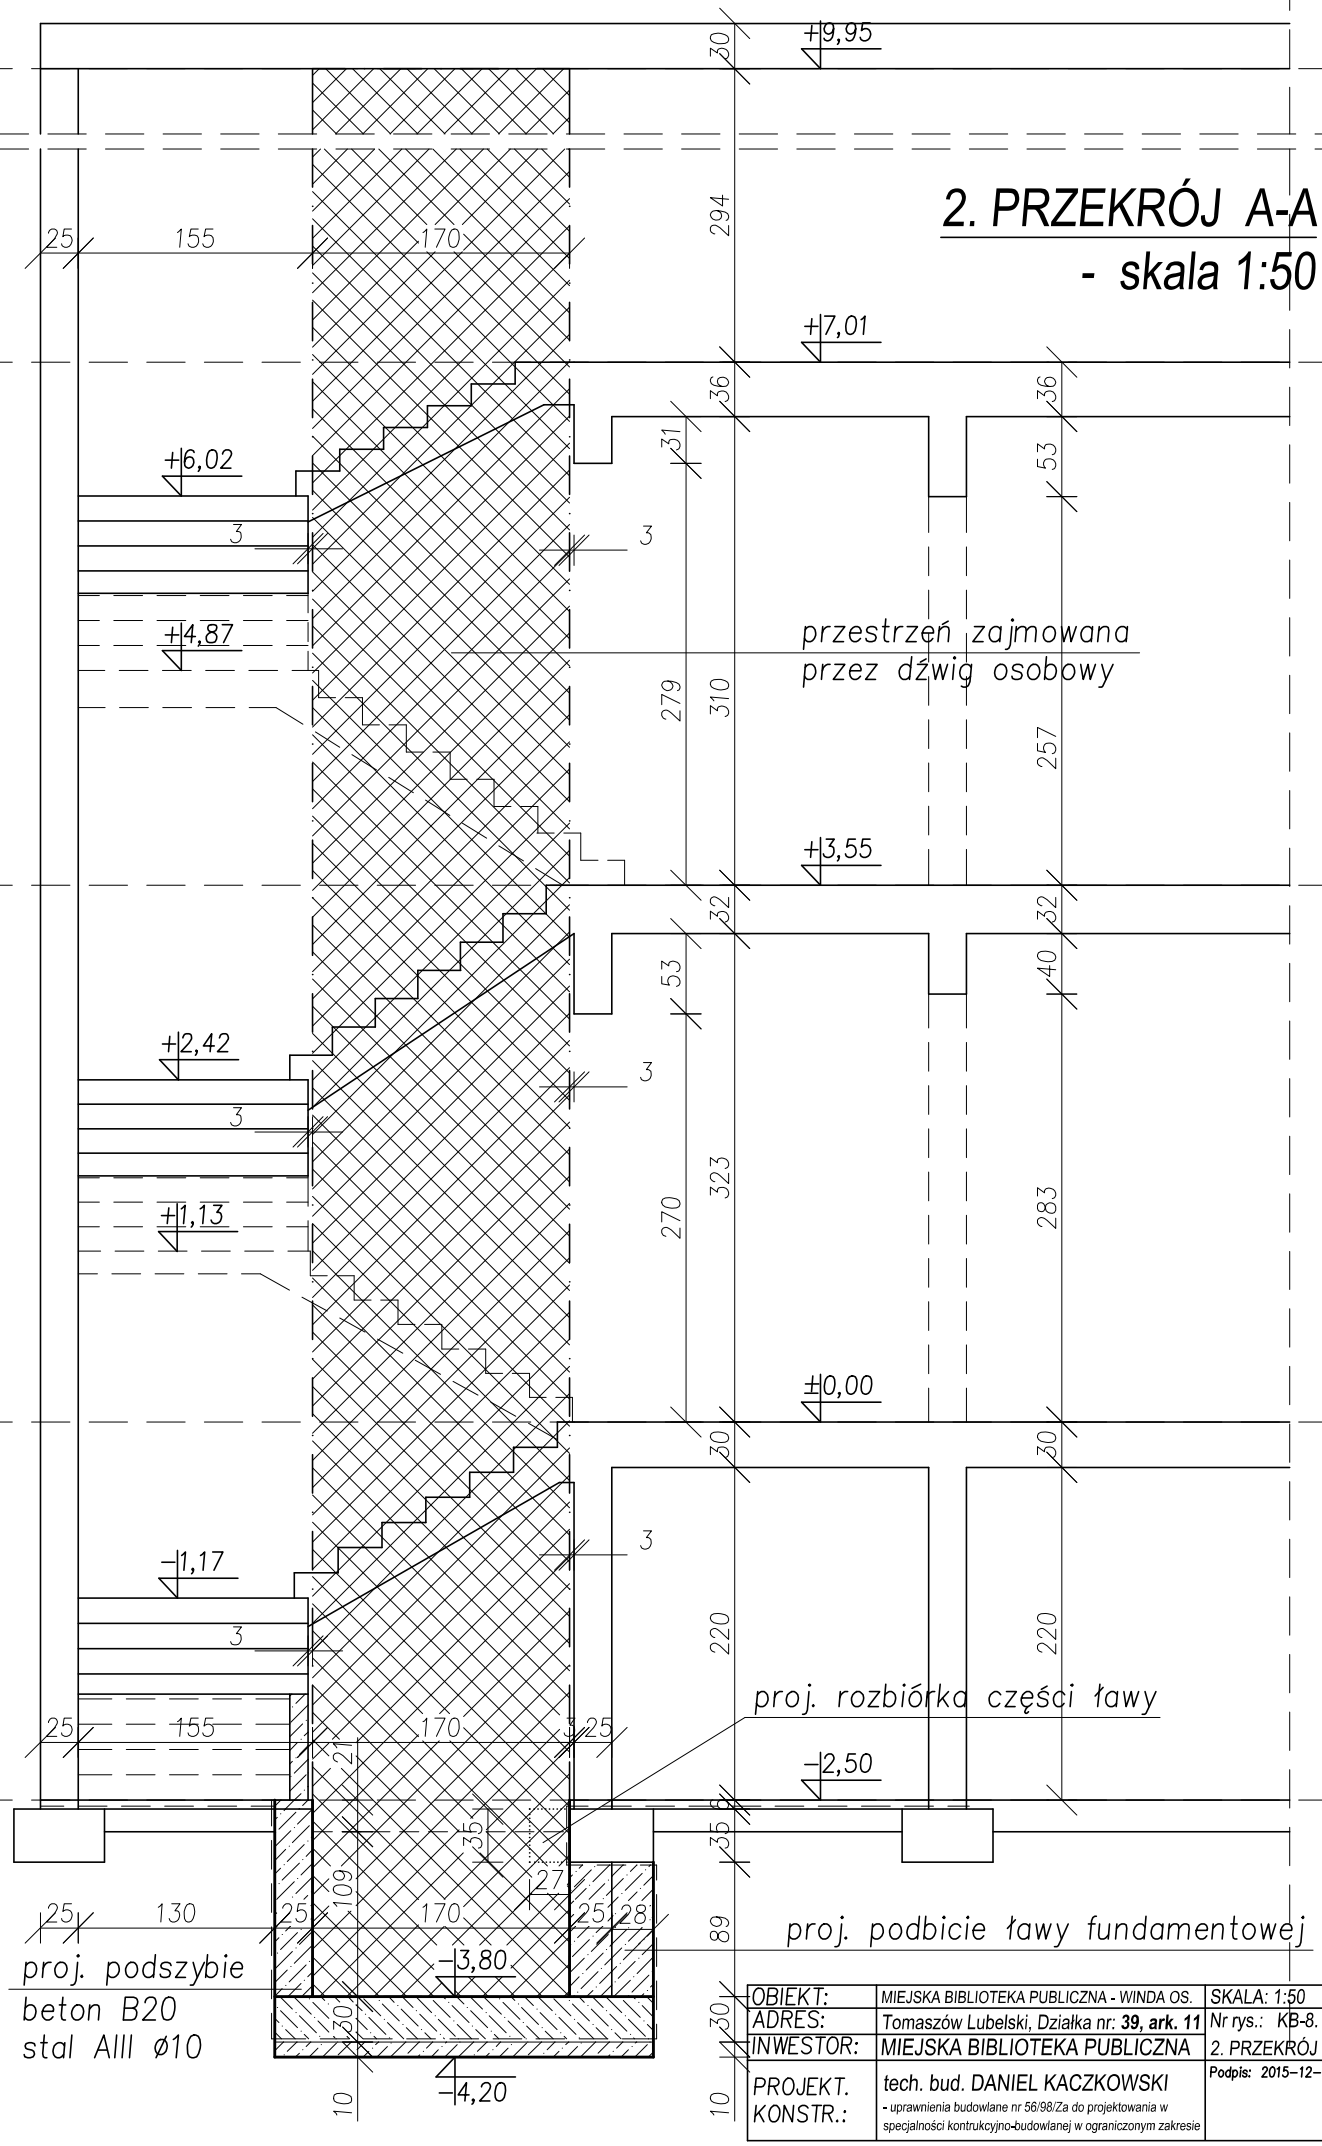


| | | |
|---|---|---|
| OBIEKT: | MIEJSKA BIBLIOTEKA PUBLICZNA - WINDA OS. | SKALA: 1:50 |
| ADRES: | Tomaszów Lubelski, Działka nr: **39, ark. 11** | Nr rys.: KB-8. |
| INWESTOR: | MIEJSKA BIBLIOTEKA PUBLICZNA | 2. PRZEKRÓJ A-A |
| PROJEKT. KONSTR.: | tech. bud. DANIEL KACZKOWSKI - uprawnienia budowlane nr 56/98/Za do projektowania w specjalności kontrukcyjno-budowlanej w ograniczonym zakresie | Podpis: 2015-12-22. |