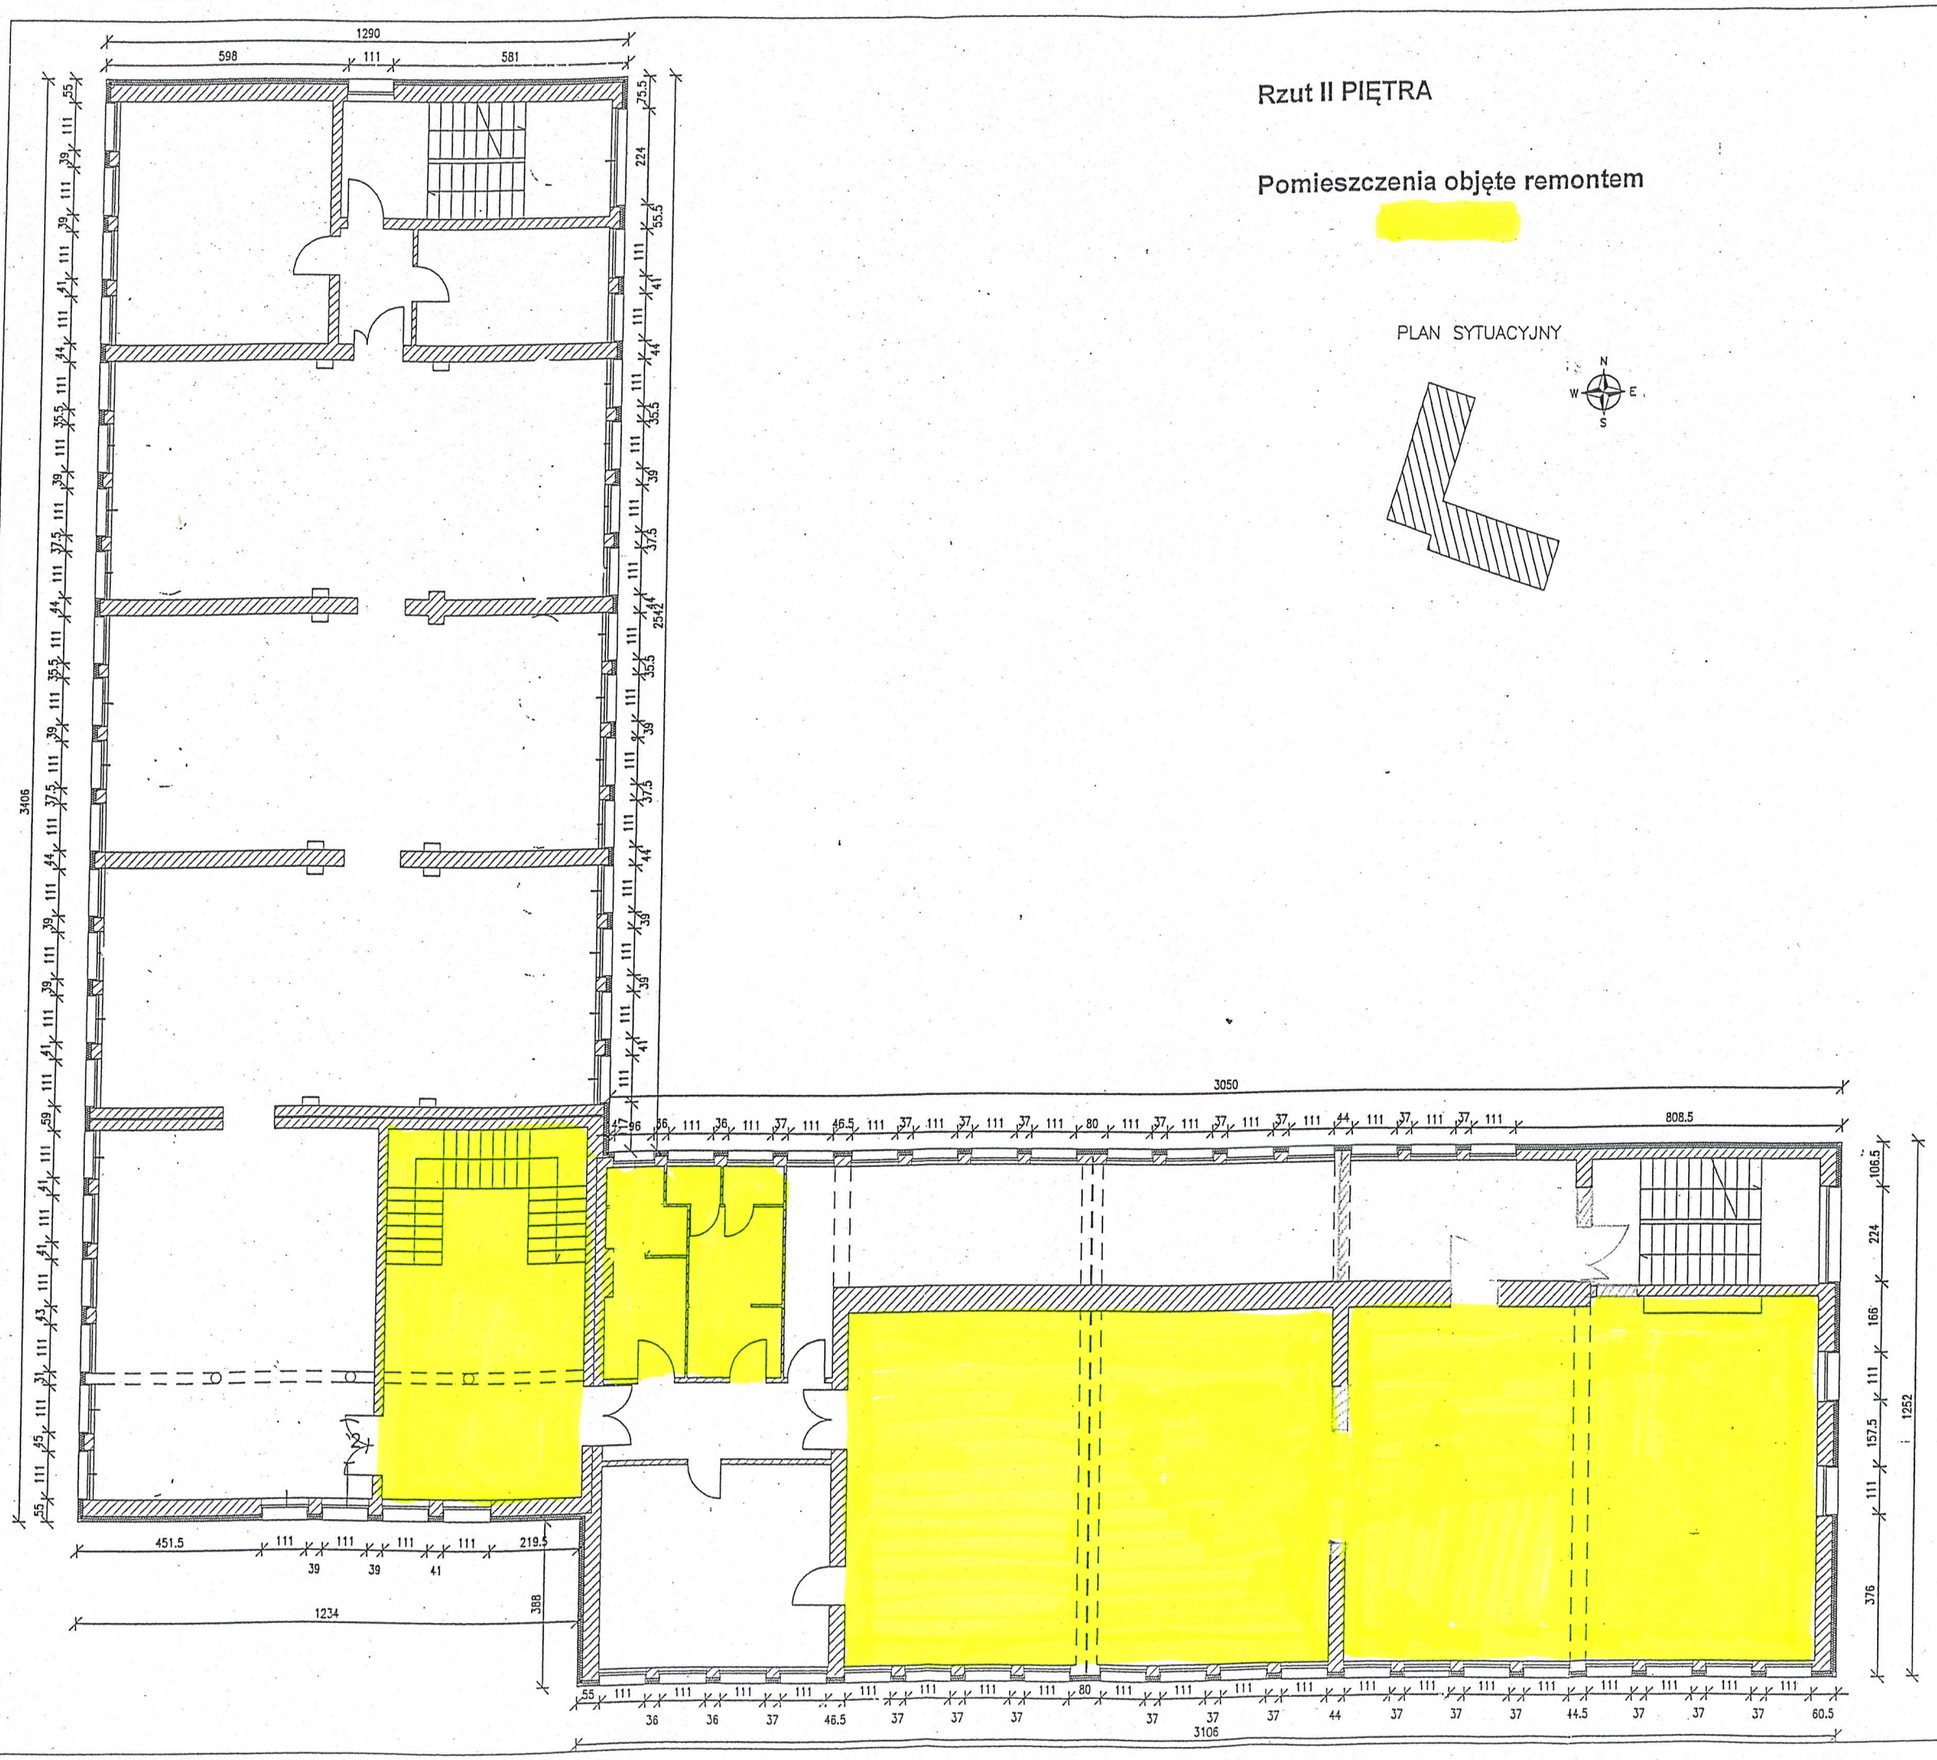

Rzut II PIĘTRA

Pomieszczenia objęte remontem

PLAN SYTUACYJNY